



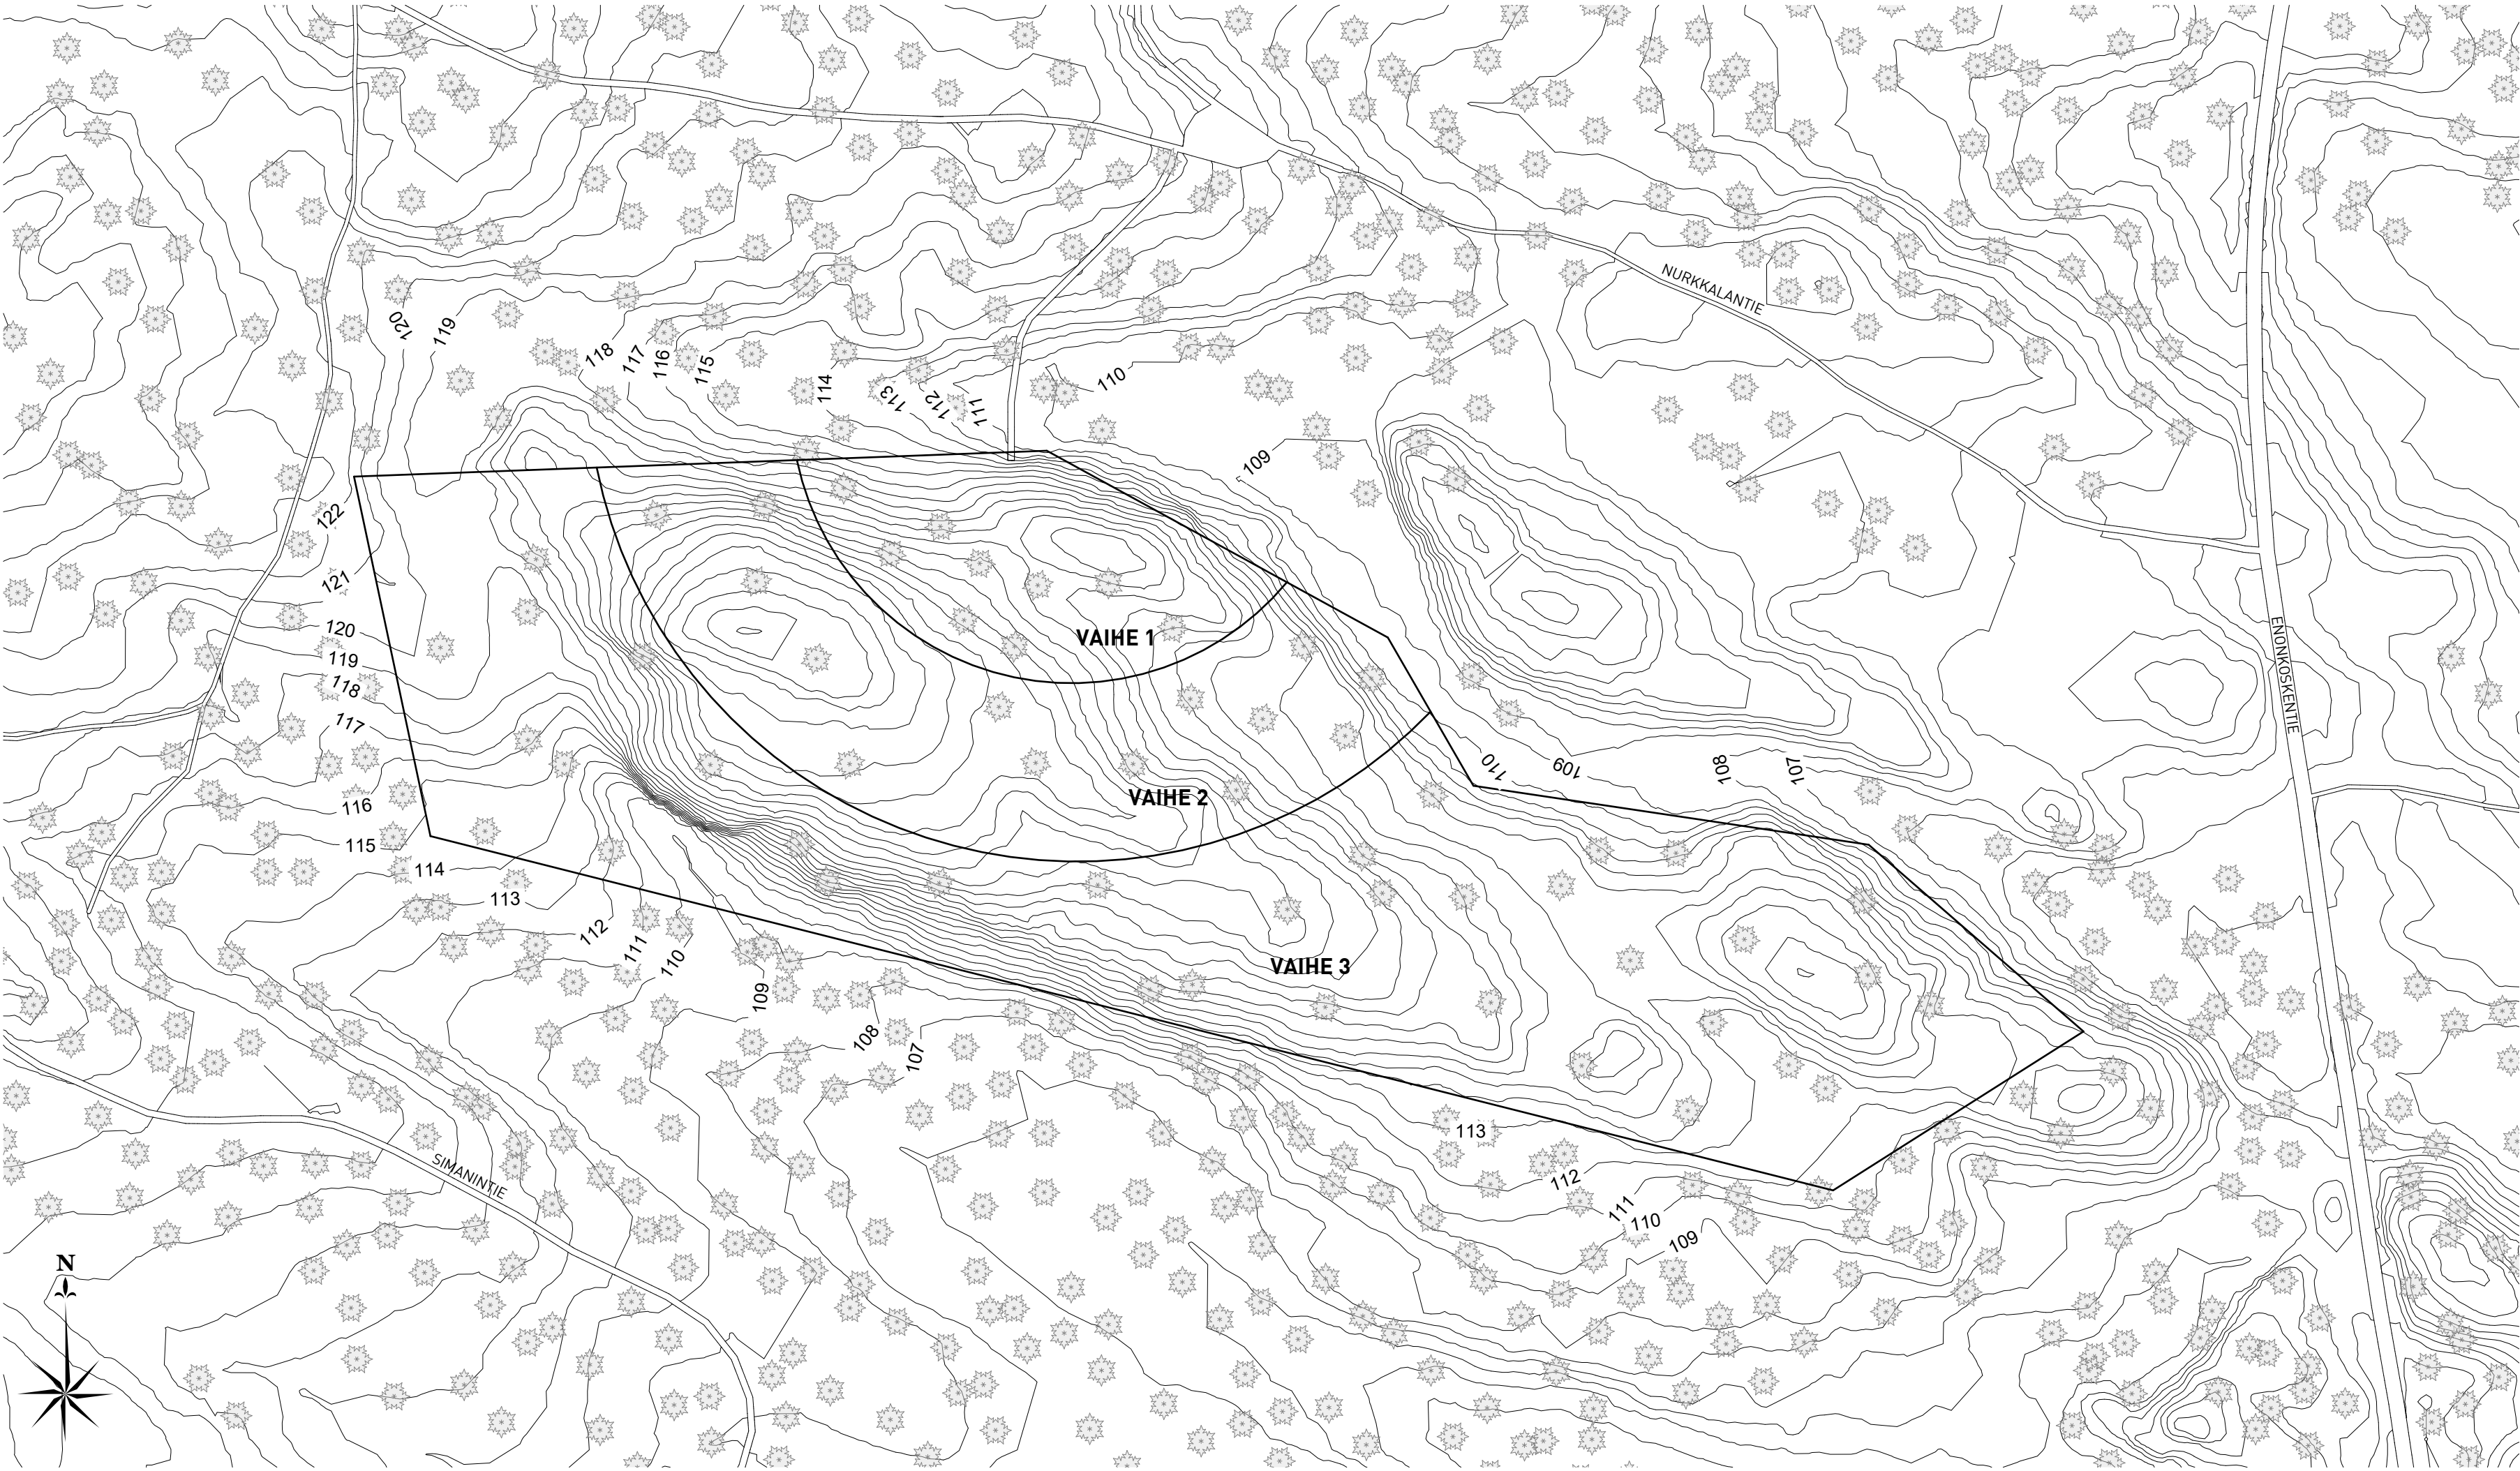

ASEMAPIIRUSTUS
1 : 2000

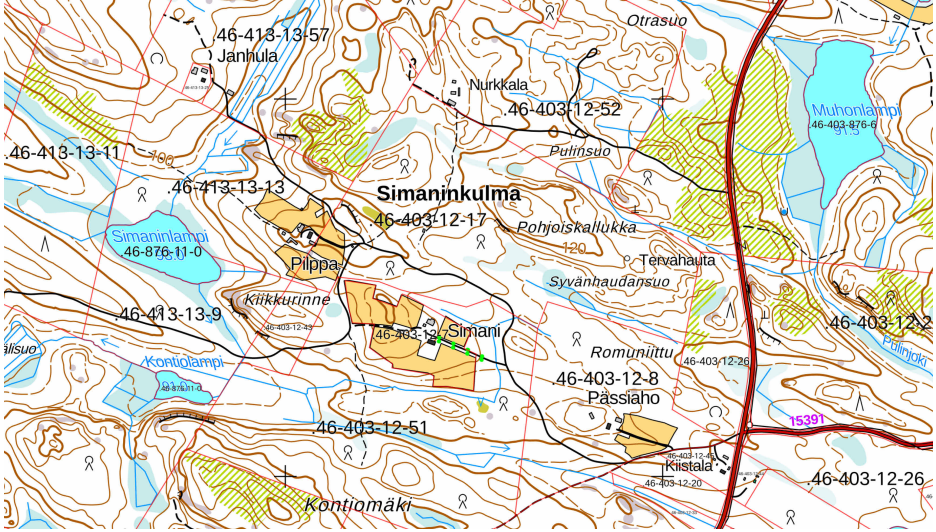

KARTTAOTE
1 : 20000

2303
Simaninkulma
ARKKITEHDIT
SANKARI
Pursimiehenkatu 27, 00150 HELSINKI
Jarkko Niiranen, arkkitehti

info@sankari.fi
25.1.2023

