

ENSO-GUTZEIT OY
RISTO SARAMÄKI

Enonkosken kunnanvaltuusto on hyväksynyt tämän rantakaavan toukokuun 24. päivänä 1989 § 79

Virallisesti *J. Jussimäki*
Jari Jussimäki
pöytäkirjanpitäjä

ENONKOSKI

EMÄNNÄNNIEMEN RANTAKAAVA 1:5 000

Tämä kartta liittyy lääninhallituksen tänään antamaan päätökseen N:o N. 160 Todistaa Mikkelissä lääninhallituksessa 19 päivänä heinäk. kuuta 1990

u.t. Ylitarkastaja *Helena Asikainen*
Helena Asikainen

KYLÄ: SIMANALA

TILA: TORSTILA 20:27
PAHKAMÄKI 20:19

MERKINNÄT:

AO ERILLISPIENTALOJEN KORTTELIALUE

RA LOMA-ASUNTOJEN KORTTELIALUE

KULLEKIN RAKENNUSPAIKALLE SAA RAKENTAA YHDEN ENINTÄÄN 80 K-M² SUURUISEN YKSIKERROKSISEN LOMA-ASUNNON SEKÄ SEN YHTEYDESSÄ OLEVAN TAI ERILLISEN ENINTÄÄN 20 K-M² SUURUISEN SAUNARAKENNUKSEN.

LISÄKSI SAA KULLEKIN RAKENNUSPAIKALLE RAKENTAA YHDEN VARASTO-/HUOLTORAKENNUKSEN JA KÄYMÄLÄN, JOIDEN PINTA-ALA ON YHTEENSÄ ENINTÄÄN 20 K-M².

RAKENNUKSET ON SIOJITETTAVA VÄHINTÄÄN 20 METRIN ETÄISYYDELLE RANTAVIIVASTA.

M MAA- JA METSÄTALOUSALUE

ALUEELLE SAA RAKENTAA METSÄTALouden HARJOITTAMISEN KANNALTA VÄLTÄMÄTTÖMIÄ RAKENTEITA JA LAITTEITA. ALUEELLA EI OLE RAKENUSOIKEUTTA.

--- 10 M KAAVA-ALUEEN ULKOPUOLELLA OLEVA VIIVA, JOTA VAHVISTAMINEN KOSKEE

— KORTTELIN, KORTTELINOSAN JA ALUEEN RAJA

— OHJEELLINEN RAKENNUSPAIKAN RAJA

□ RAKENNUSALA

□ OHJEELLINEN RAKENNUKSEN SIOJITTIMISPAIKKA

2 KORTTELIN NUMERO

3 RAKENNUSPAIKAN NUMERO

--- OHJEELLINEN AJOYHTEYS

250 RAKENUSOIKEUS KERROSALANELIOMETREINÄ

I ROOMALAINEN LUKU OSOITTAA RAKENNUKSEN, RAKENNUKSEN TAI SEN OSAN SUURIMMAN SALLITUN KERROSLUVUN

I 1/2 MURTOLUKU ROOMALAISEN NUMERON JÄLJESSÄ OSOITTAA, KUINKA SUUREN OSAN RAKENNUKSEN SUURIMMAN KERROKSEN ALASTA SAA KAAVASSA LUKUMÄÄRÄLTÄÄN MAINITTUJEN KERROSTEN YLÄPUOLELLA OLEVASTA TILASTA KERROSLUVUN ESTÄMÄTTÄ KÄYTTÄÄ KERROSALAN LASKETTAVAKSI TILAKSI

MÄÄRÄYKSET:

RAKENNUKSEN TULEE OLLA SIOJITTELUN JA MUODON PUOLESTA YMPÄRIVÄÄN LUONTOON SOPEUTUVIA. RAKENNUKSEN TULEE OLLA HARJAKATTOISIA JA JULKISIVUMATERIAALINA TULEE KÄYTTÄÄ PUUTA. JULKISIVUJEN JA VESIKATTOJEN TULEE OLLA VÄRITYKSELTÄÄN TUMMASÄVYISIÄ, MAASTON VÄREIHIN SULAUTUVIA.

RAKENNUSPAIKKOJEN LUONNONMUKAISTA RANTAVIIVAA EI SAA SIIRTÄÄ LOUHIMALLA, PENGERTÄMÄLLÄ TAI KAIVAMALLA. RAKENNUKSEN JA RANNAN VÄLIIN TULEE JÄTTÄÄ TAI ISTUTTAA SUOJAAVA PUUSTO TAI PENSAISTO. MAISEMALLISESTI MERKITTÄVIÄ PUUTA EI RAKENNUSPAIKALTA SAA POISTAA.

VESIKÄYMÄLÄN RAKENTAMINEN ON SALLITTU TERVEYSLAUTAKUNNAN TAI SEN MÄÄRÄÄMÄN LAUTAKUNNAN ALAISEN VIRANHALTIJAN LUVALLA (TERVEYDENHOITOLAKI 69 § 3 MOM.) VESIKÄYMÄLÄN JÄTEVETÄ EI SAA PUHDISTAMATTOMANA VALUA MAASTOON TAI VESISTÖÖN.

KUIVAKÄYMÄLÄ ON VARUSTETTAVA VETTÄ LÄPÄISEMÄTTÖMÄLLÄ SÄILIÖLLÄ JA SIOJITETTAVA VÄHINTÄÄN 30 METRIN PÄÄHÄN RANTAVIIVASTA JA 10 METRIN PÄÄHÄN VIEREISEN RAKENNUSPAIKAN RAJASTA. SAUNA- JA PESUVESIJEN MAAHAN IMEYTTÄMISTÄ VARTEN ON RAKENNUSPAIKALLE RAKENNETTAVA HIEKKASUODATTIMELLA VARUSTETTU IMEYTYSKAIVO VÄHINTÄÄN 20 METRIN PÄÄHÄN RANTAVIIVASTA ALUEELLE, JOKA ON TARKOITUKSEEN SOPIVAA JA JONNE TULVAVESI EI NOUSE.

RAKENNUSPAIKALLA SYNTYVÄT LAHOAVAT JÄTTEET ON KOMPOSTOITAVA SIENEN, ETTÄ NE LAHOAVAT HAJUJA JA MUUTA HAITTAA TUOTTAMATTA. KOMPOSTIT ON SIOJITETTAVA VÄHINTÄÄN 20 M PÄÄHÄN RANTAVIIVASTA LÄPÄISEMÄTTÖMÄLLÄ MAAPOHJALLE. KIINTEÄT, LAHOAMATTOMAT JÄTTEET ON KULJETETTAVA KAATOPAIKALLE.

LAPPEENRANTA 16.11.1988
MAA JA VESI OY

R91123


Pekka Mäkinen
PEKKA MÄKINIEMI
DIPL.INS.

TÄMÄ RANTAKAAVAA KOSKEVA KARTTA ON SELITYKSIINEEN ENONKOSKEN KUNNANVALTUUSTON TEKEMÄN JA VALTUUSTON PÖYTÄKIRJAN PYKÄLÄSSÄ NRO MAINITUN PÄÄTÖKSEN MUKAINEN.


TODISTAA VIRAN PUOLESTA

VAHVISTETTU

LÄÄNINHALLITUKSESSA

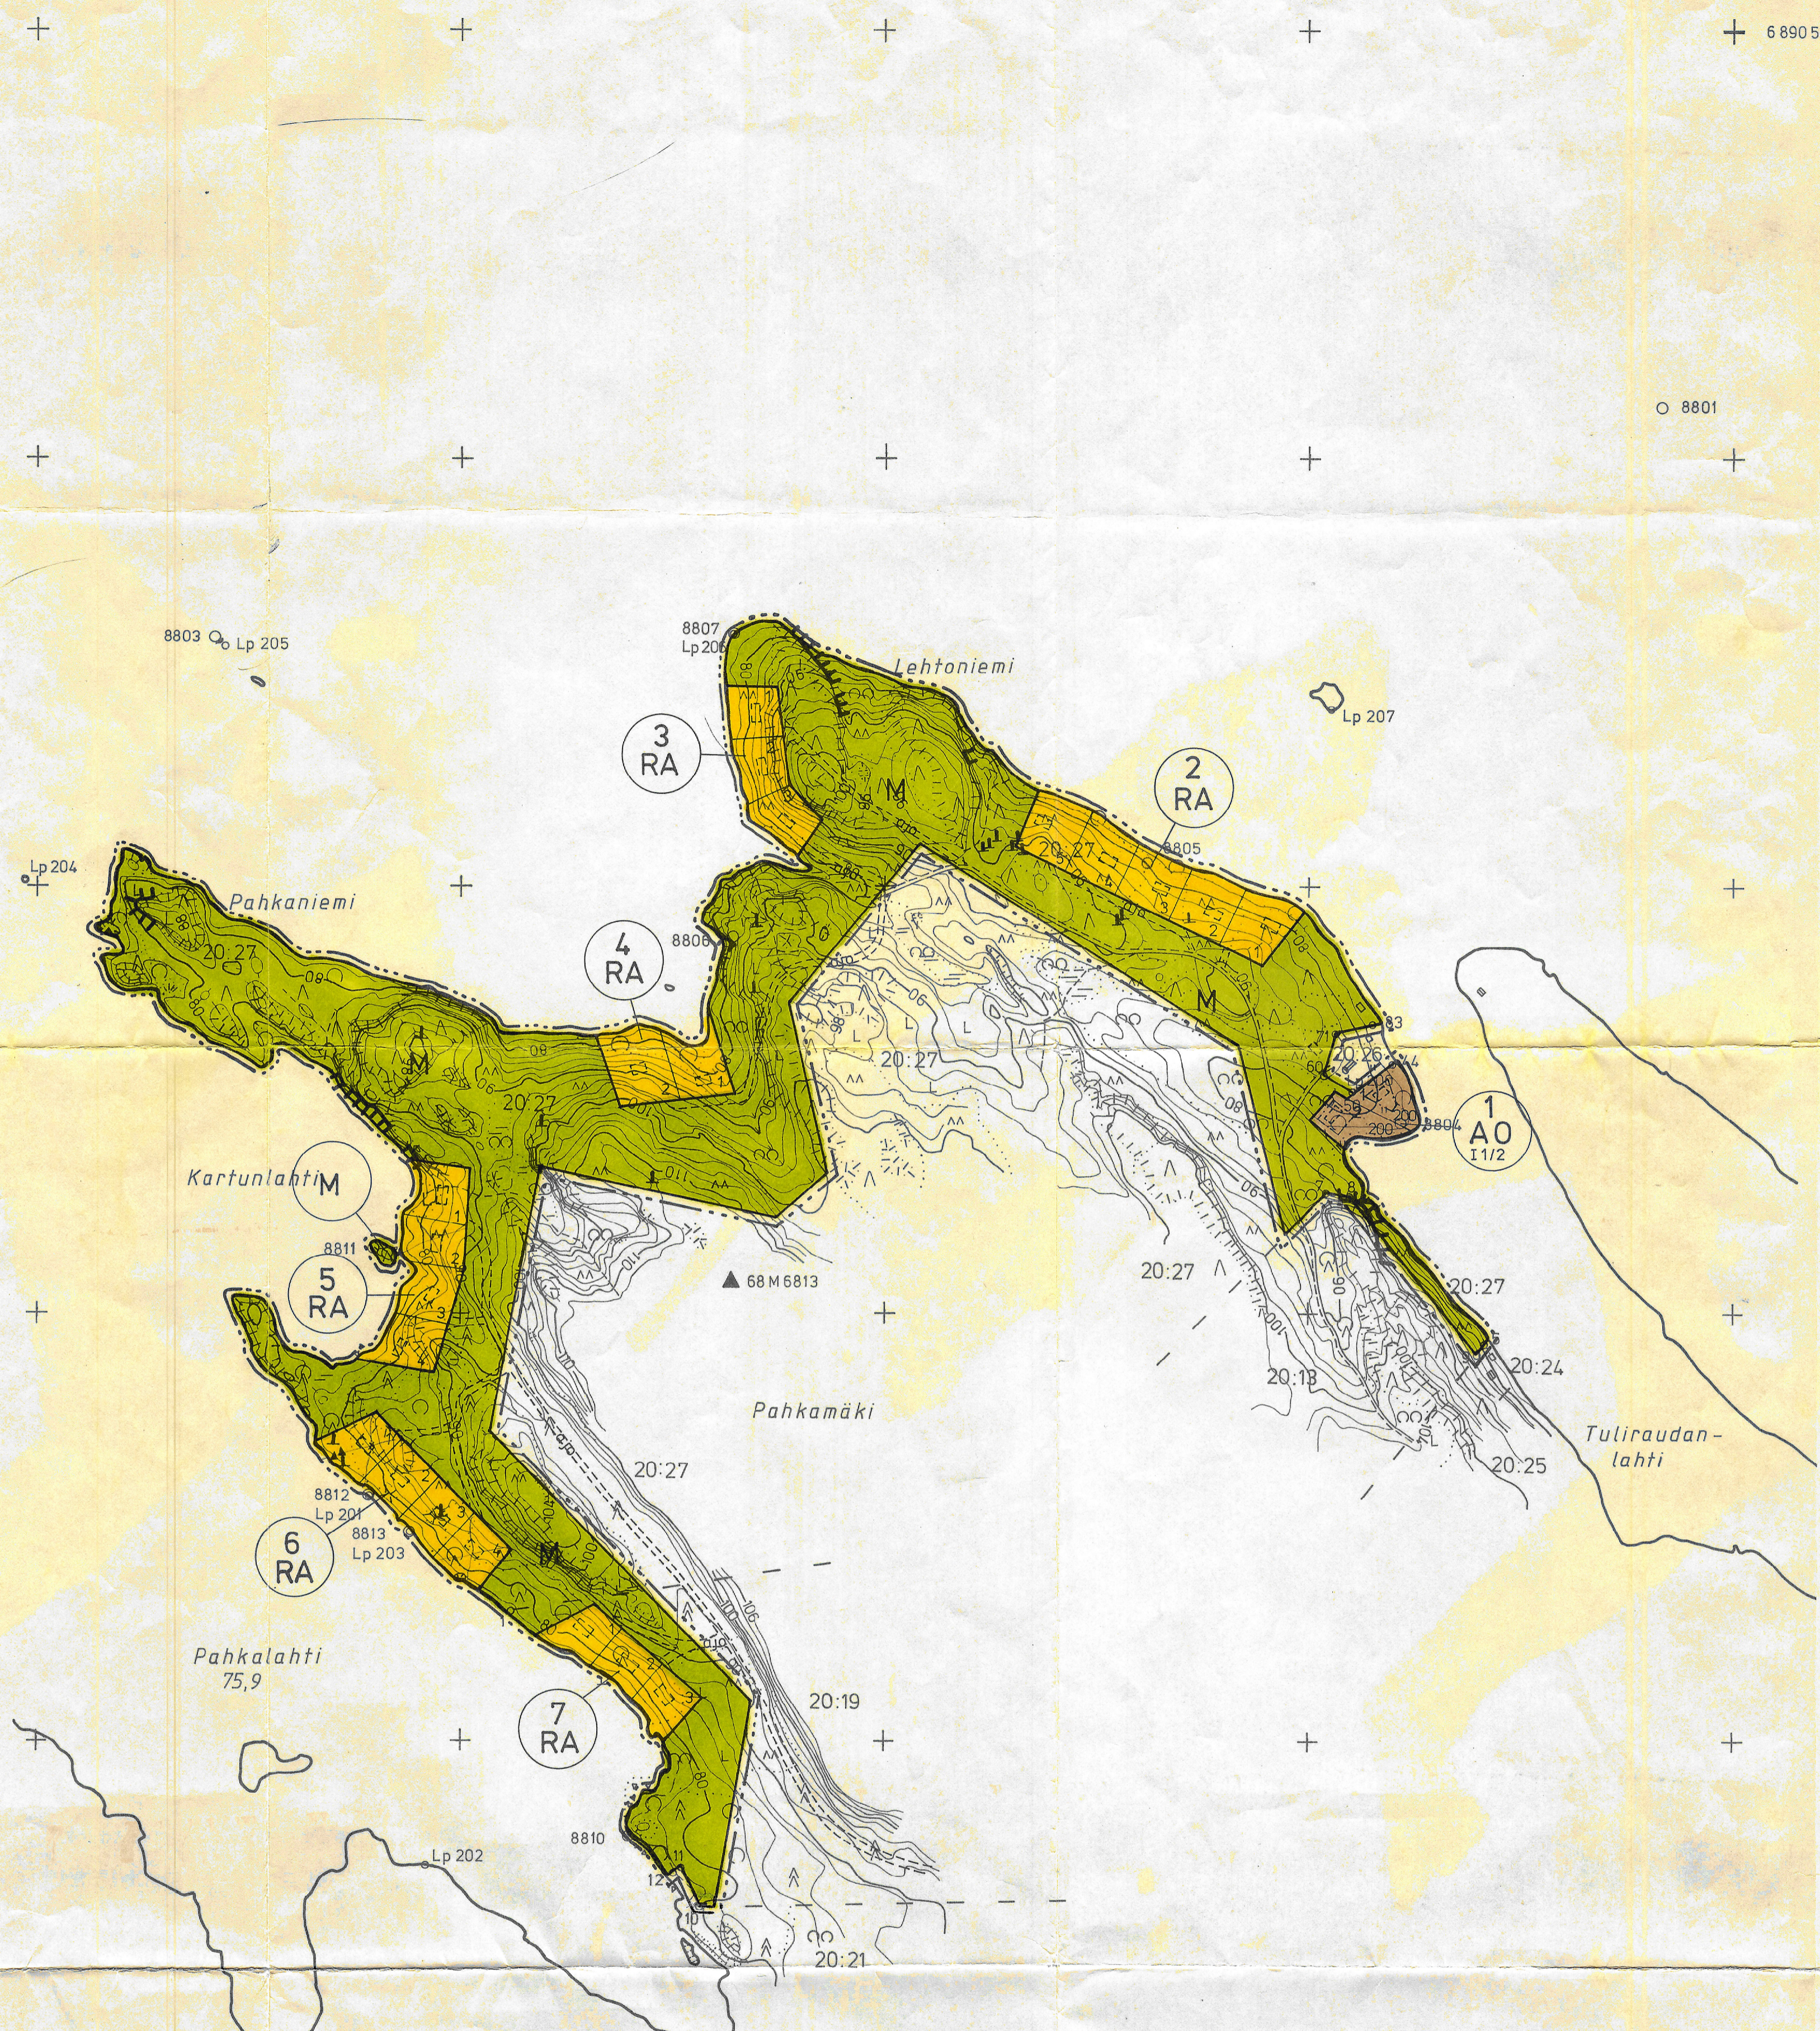

Kaavoituksen pohjakartta 1:5000 Mittausluokka 3	Kartan laatija MAA JA VESI OY Lappeenrannan aluetoimisto
Kunta ENONKOSKI	Peruskarttakuv. 1969, 85 Koordinaattijärjestelmä kkj
Kylä SIMANALA	Kartoitus 1988 Korkeusjärjestelmä N60
Tilat PAHKAMÄKI 20:19 TORSTILA 20:27	Kartoitusmenetelmä STEREOKARTOITUS KARTTA HYVÄKSYTTY
Lääni MIKKELI	Mikkelin läänin maanmittauskeskuksessa 19.12.1988 <i>Juha Tuominen</i> JUHA TUOMINEN

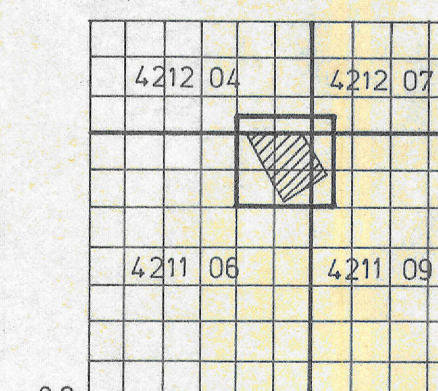

ENONKOSKI, Emännänniemi,
Pahkamäki 1:5000

4211 06 88/38